


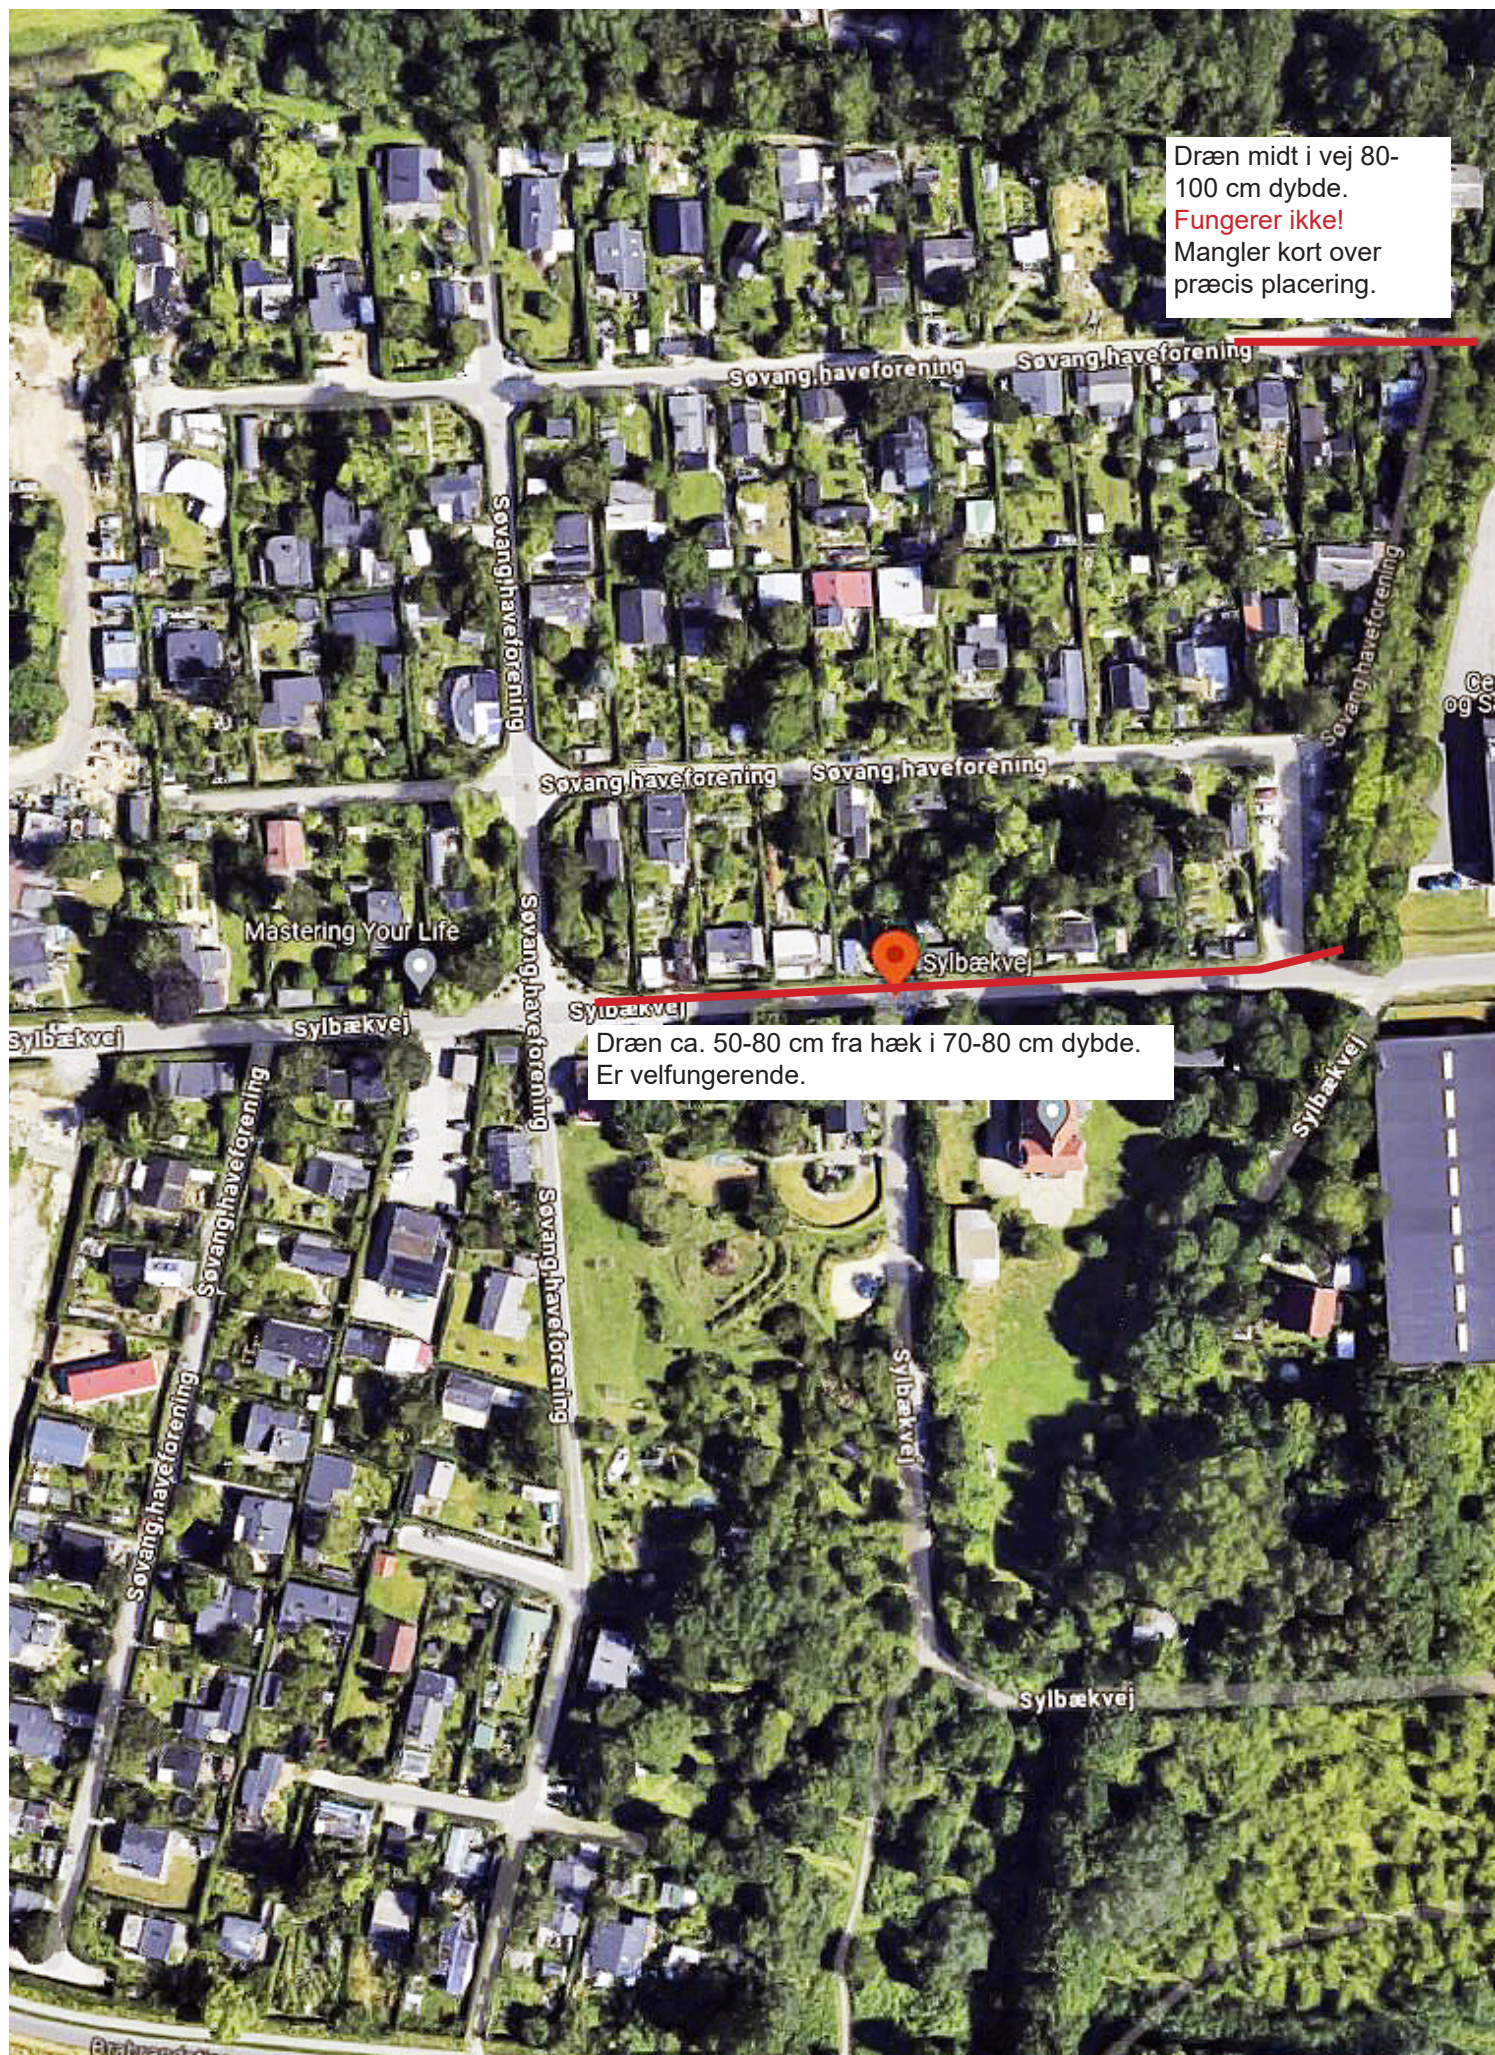

Dræn midt i vej 80-100 cm dybde.
Fungerer ikke!
Mangler kort over præcis placering.

Dræn ca. 50-80 cm fra hæk i 70-80 cm dybde.
Er velfungerende.